

**ELABORATO PLANIMETRICO**

Compilato da:  
**Oprandi Rinaldo**  
Iscritto all'albo:  
**Geometri**  
Prov. Bergamo N. 2294

**Agenzia del Territorio**  
**CATASTO FABBRICATI**  
Ufficio Provinciale di  
**Bergamo**


Comune di **Bergamo**

Sezione: Foglio: **54** Particella: **3333**


Protocollo n. del  
Tipo Mappale n. del

Dimostrazione grafica dei subalterni


Scala 1 : 500

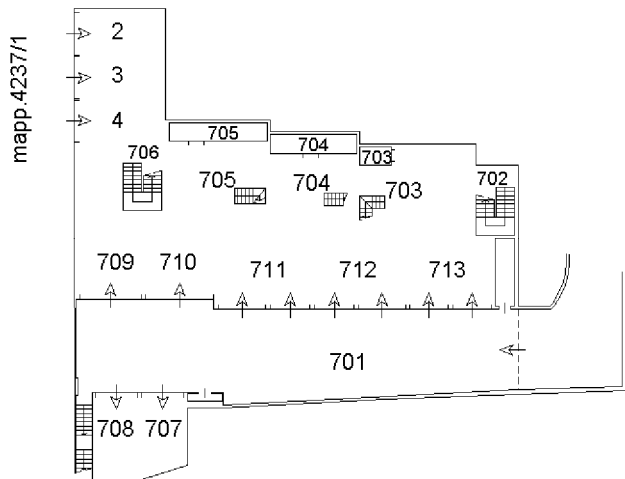

**PIANO INTERRATO**

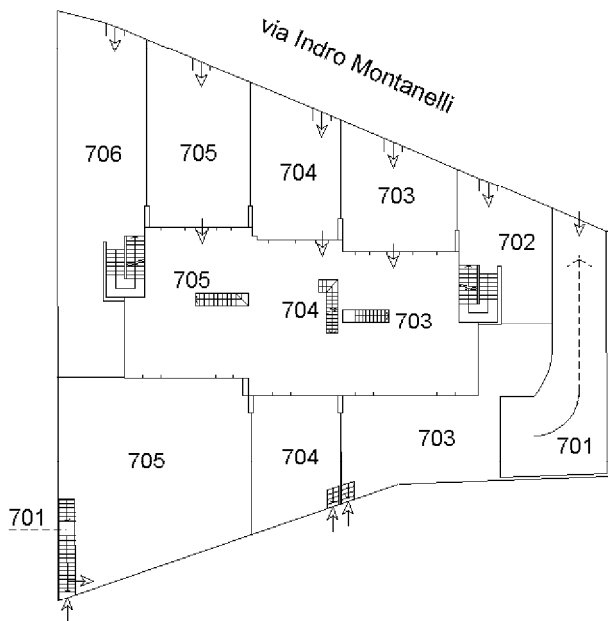

**PIANO TERRENO**

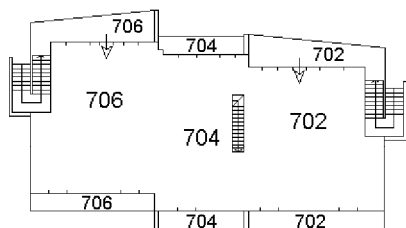

**PIANO PRIMO**

